

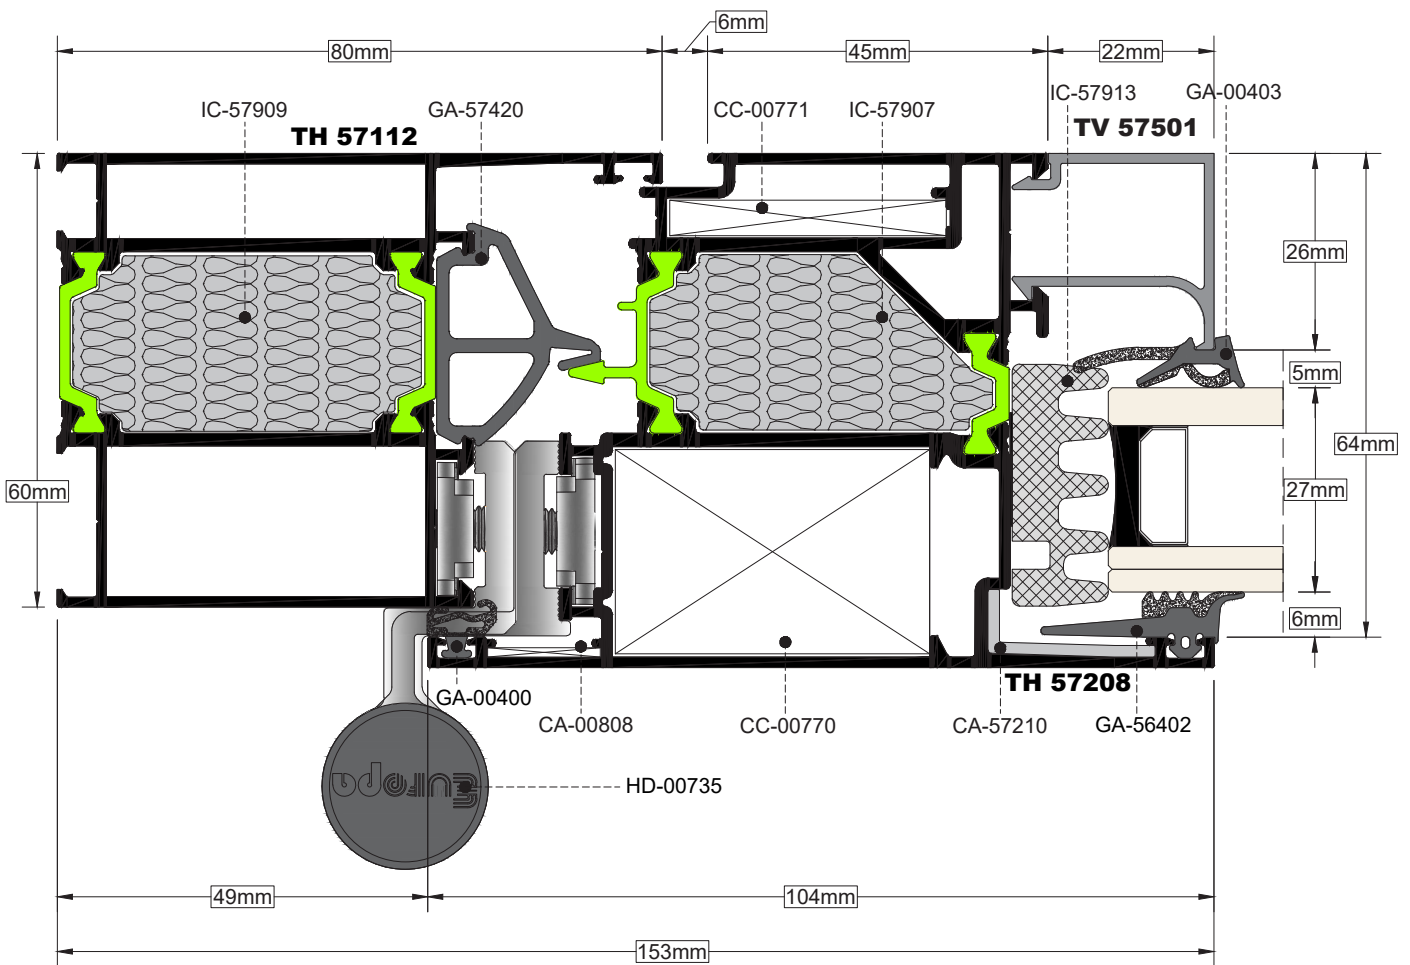


TOMH 1 **ΚΑΙΜΑΚΑ** 1:1
SECTION SCALE

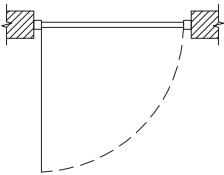

ΤΟΜΗ 2
SECTION

ΚΛΙΜΑΚΑ
SCALE 1:1

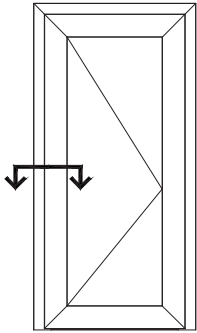